


Legende

	Hochbord (HB)		Befestigungsart bituminös, Vollausbau
	Flachborde (FB)		Befestigungsart bituminös, Deckenerneuerung
	Tiefbord (TB)		Befestigungsart Beton (Bushaltestelle)
	Flurstücksgrenze		Befestigungsart Betonwabenstein (Parkflächen)
	Achse		Befestigungsart Betonwabenstein (Überfahrten)
	Querschnittslinie		Befestigungsart Betonsteinpflaster (Gehweg)
	Fahrgastunterstand		Befestigungsart Betonsteinpflaster (Insel)
	Fahrradbügel		Befestigungsart Betonsteinpflaster (Insel)
	Baumschutzbügel		Befestigungsart Oberboden
	Bank		Die Planung für den Platzbereich ("Piazza") werden durch das Büro Freiraumplanung Becker Nelson, Landschaftsarchitekten, vorgenommen
	vorh. / aufzuh. / gepl. Beleuchtung		
	vorh. / zu fallender / gepl. Baum		
	Baumrost		
	vorh. / aufzuh. / gepl. Straßenaufbau		
	Grundstückszufahrt		
	Bogen mit einem Radius von 20 m		

- Planungshinweise:**
- Das Anpassen und Versetzen der Beschilderung ist im Weiteren noch zu planen und darzustellen.
 - Taktile Elemente zur Führung von Blinden und Sehbehinderten sind im Lageplan noch nicht dargestellt, sind aber im Bereich der Knotenpunkte und an den Haltestellen zu berücksichtigen und in den weiteren Planungsphasen darzustellen.
 - Bei Arbeiten im Bereich der Bäume (Ausbau der Borde, Materialaustausch, etc.) sind geeignete Maßnahmen im Wurzelbereich vorzunehmen.

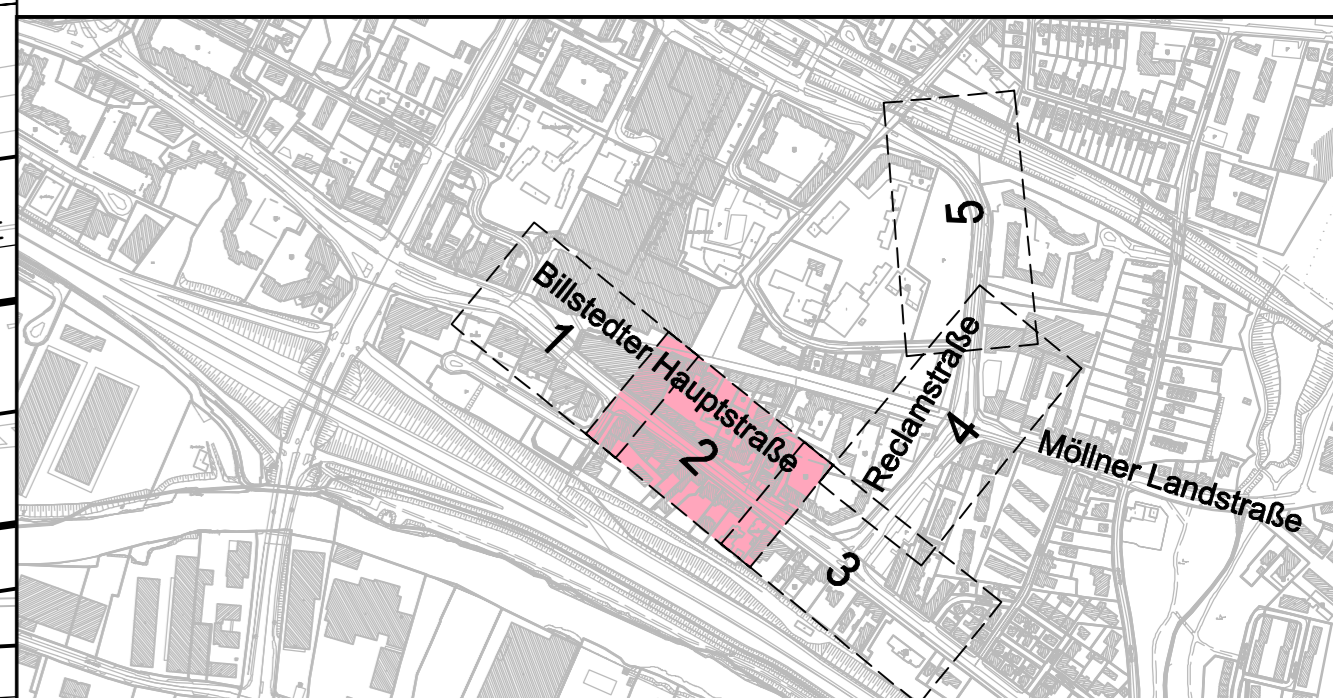

SBI Beratende Ingenieure für BAU-VERKEHR-VERMESSUNG GmbH	Hasselbrookstraße 33 22089 Hamburg Tel: 040 - 25 19 57 - 0 E-Mail: office@sbi.de	Name / Kürzel Bearbeitet: Sen Geprüft: Hirsch Datum: 25.10.2018
	Datum: _____ Änderungen und Ergänzungen: _____ Bearbeiter (Name): _____ Leit-/ Kurzzzeichen und Unterschrift: _____ Datum: _____	

Bedarfsräger: **FREIE UND HANSESTADT HAMBURG**
 Bezirksamt Hamburg-Mitte
 Dezernat Wirtschaft, Bauen und Umwelt
 Fachamt Management des öffentlichen Raumes
 Fachbereich Tiefbau und Verkehr

Realisierungsträger: **FREIE UND HANSESTADT HAMBURG**
 Bezirksamt Hamburg-Mitte
 Dezernat Wirtschaft, Bauen und Umwelt
 Fachamt Management des öffentlichen Raumes
 Fachbereich Tiefbau und Verkehr

Baumaßnahme: Sanierungsgebiet "Billstedter-Zentrum" RISE und Bündnis für den Radverkehr	Bearbeitet: Datum: 25.10.2018 gez. Feneberg
Teilbaumaßnahme: Umgestaltung Billstedter Hauptstraße/ Reclamstraße, M6.4, Velorouten 8/14 und Reclamstraße-Nord, M6.5, Veloroute 14	Fachtechnisch geprüft: Datum: 25.10.2018 gez. Ries Aufgestellt: Datum: _____ Unterschrift, Abteilungsleiter
Planinhalt: Lageplan	Freigegeben: Datum: _____ Unterschrift, Fachamtsleiter
Zeichnungs-Nr.: 02-02	Maßstab: 1 : 250