


Legende

—	Hochbord (HB)	■	Befestigungsart bituminös, Vollausbau
- - -	abgesenktes Hochbord (abg. HB)	■	Befestigungsart bituminös, Deckenerneuerung
- - -	Flachborde (FB)	■	Befestigungsart Beton (Bushaltestelle)
- - -	Tiefbord (TB)	■	Befestigungsart Betonwabenstein (Parkflächen)
—	Flurstücksgrenze	■	Befestigungsart Betonwabenstein (Überfahrten)
—	Achse	■	Befestigungsart Betonsteinpflaster (Gehweg)
—	Fahrgastunterstand	■	Befestigungsart Betonsteinpflaster (Insel)
—	Fahrradbügel	■	Befestigungsart Betonsteinpflaster (Insel)
—	Baumstützbügel	■	Befestigungsart Oberboden
—	Bank	■	Die Planung für den Platzbereich ("Plazza") werden durch das Büro Freiraumplanung Becker Nelson, Landschaftsarchitekten, vorgenommen
☀	vorh. / aufzuh. / gepl. Beleuchtung		
🌳	vorh. / zu fallender / gepl. Baum		
🌳	Baumrost		
🚶	vorh. / aufzuh. / gepl. Straßenaufbau		
🚶	Grundstückszufahrt		
R=20	Bogen mit einem Radius von 20 m		

- Planungshinweise:**
- Das Anpassen und Versetzen der Beschilderung ist im Weiteren noch zu planen und darzustellen.
 - Taktile Elemente zur Führung von Blinden und Sehbehinderten sind im Lageplan noch nicht dargestellt, sind aber im Bereich der Knotenpunkte und an den Haltestellen zu berücksichtigen und in den weiteren Planungsphasen darzustellen.
 - Bei Arbeiten im Bereich der Bäume (Ausbau der Borde, Materialaustausch, etc.) sind geeignete Maßnahmen im Wurzelbereich vorzunehmen.

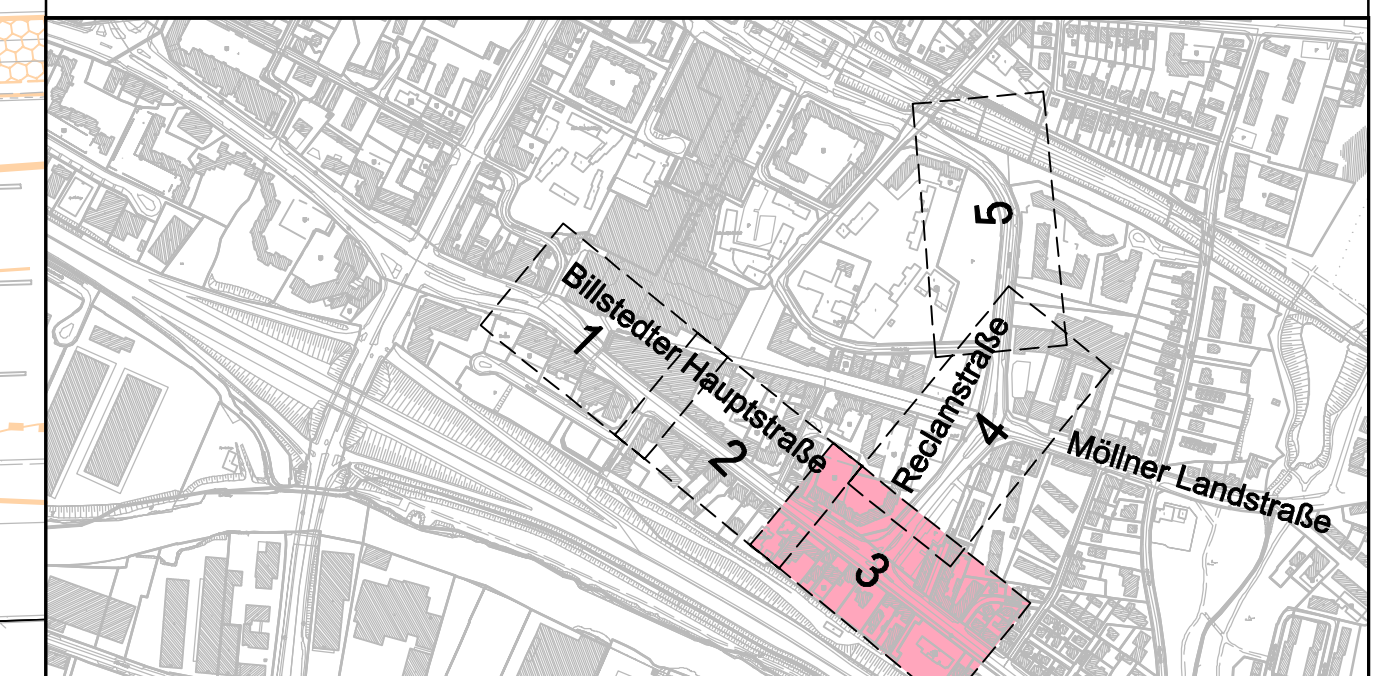

<p>SBI Beratende Ingenieure für BAU-VERKEHR-VERMESSUNG GmbH</p>	<p>Hasselbrookstraße 33 22089 Hamburg Tel: 040 - 25 19 87-0 E-Mail: office@sbi.de</p>	Name / Kürzel	Datum
		Bearbeitet Sen	25.10.2018
		Geprüft Hirsch	25.10.2018
		GF	

Datum	Änderungen und Ergänzungen	Bearbeitet (Name)	Leit-/ Kurzzzeichen und Unterschrift	Datum

Bedarfsgeber: **FREIE UND HANSESTADT HAMBURG**
Bezirksamt Hamburg-Mitte
Dezernat Wirtschaft, Bauen und Umwelt
Fachamt Management des öffentlichen Raumes
Fachbereich Tiefbau und Verkehr

Realisierungsträger: **FREIE UND HANSESTADT HAMBURG**
Bezirksamt Hamburg-Mitte
Dezernat Wirtschaft, Bauen und Umwelt
Fachamt Management des öffentlichen Raumes
Fachbereich Tiefbau und Verkehr

Baumaßnahme:	Sanierungsgebiet "Billstedter Zentrum" RISE und Bündnis für den Radverkehr	Bearbeitet:	Sen
Teilbaumaßnahme:	Umgestaltung Billstedter Hauptstraße/ Reclamstraße, M6.4, Veloroute 8/14 und Reclamstraße-Nord, M6.5, Veloroute 14	gepr. Fachbereich:	Sen
Planjahr:	Lageplan	technisch geprüft:	Sen
Zeichnungs-Nr.:	02-03	Datum:	25.10.2018
		gepr. Riss:	Sen
		Aufgestellt:	Sen
		Datum:	25.10.2018
		Unterschrift, Abteilungsleiter:	Sen
		Freigegeben:	Sen
		Datum:	25.10.2018
		Unterschrift, Fachamtsleiter:	Sen

Datum: 13.03.2018, Maßstab: 1:250, Blatt: 02-03, Zeichnung: Lageplan, Projekt: Sanierungsgebiet "Billstedter Zentrum" RISE und Bündnis für den Radverkehr, Auftraggeber: Freie und Hansestadt Hamburg, Auftrag: Umgestaltung Billstedter Hauptstraße/ Reclamstraße, M6.4, Veloroute 8/14 und Reclamstraße-Nord, M6.5, Veloroute 14, Zeichner: SBI, Geprüft: SBI, Freigegeben: SBI, Datum: 25.10.2018

Worobring
Haltestellen- und Radfahrstreifen
 Stand 12.04.2018