


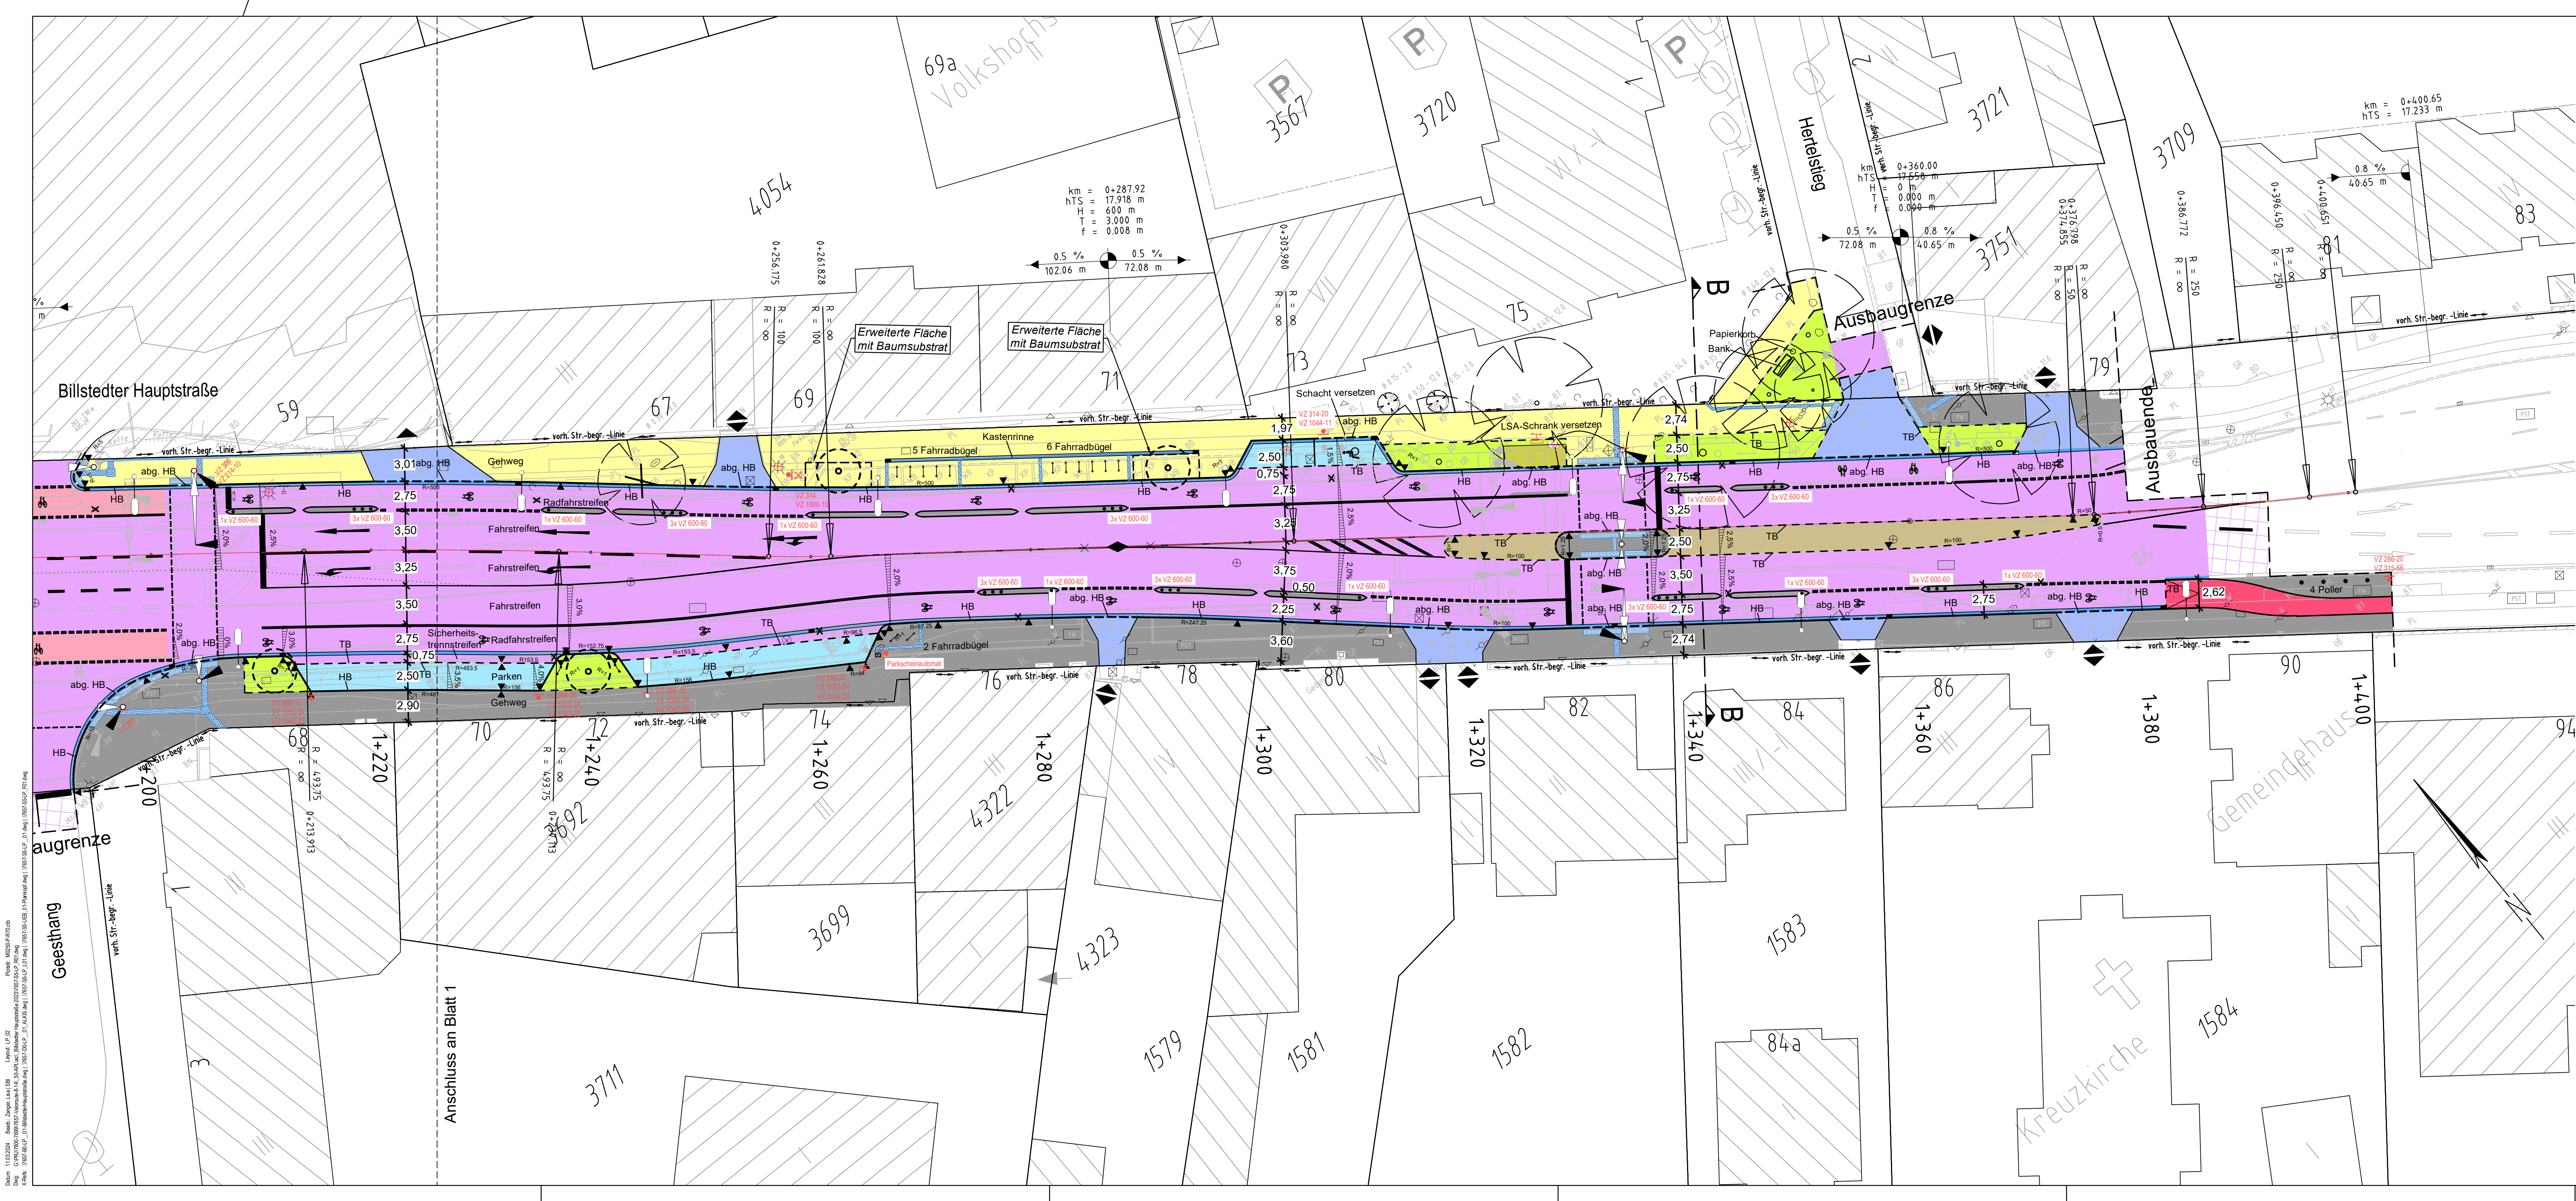

Legende

- Hochbord (HB)
- abgesenktes Hochbord (abg. HB)
- Flachborde (F15)
- Tiefbord (TB)
- Flurstücksgrenze
- Achse
- Querschnittsline
- Poller
- Fahrradbügel
- Baumstutzbügel
- Bank
- vorh. / aufzuh. / gepl. Beleuchtung
- vorh. / zu fallender / gepl. Baum
- Baumrost
- vorh. / aufzuh. / gepl. Straßenaufbau
- Grundstückszufahrt
- Bogen mit einem Radius von 20 m
- Piktogramm (mit Pfeil)
- aufzuh. / gepl. LSA-Masten
- geplantes Verkehrszeichen mit Nummer
- Befestigungsart bituminös, Vollausbau
- Befestigungsart bituminös, Deckenerneuerung
- Wasserlauf
- Befestigungsart Betonwabenstein (Parkflächen)
- Befestigungsart Betonwabenstein (Überfahrten)
- Befestigungsart Betonsteinpflaster (Radweg)
- Flächenmarkierung Radfahrertur (rot)
- Befestigungsart Großformatplatte (Gehweg) 75x50x12 Sandst.-Gelb-Grau
- Befestigungsart Betonsteinpflaster (Gehweg, Insel) 50x50x7
- Befestigungsart Rasengitterstein
- Befestigungsart Granitgroßpflaster (Insel)
- Befestigungsart Grünfläche
- Mineralische Muldschicht o.ä. (begebar)
- Bodenindikatoren nach DIN 32984 Rillenplatten
- Bodenindikatoren nach DIN 32984 Noppenplatten
- Piazza

Planungshinweise:


- Bei Arbeiten im Bereich der Bäume (Ausbau der Borde, Materialaustausch, etc.) sind geeignete Maßnahmen im Wurzelbereich vorzunehmen.

Vermessungsgrundlage:

- LGV, Stand Oktober 2017 (Billstedter Hauptstraße)

Lagebezug: ETRS89
Abbildung: GK
Lagestatus: 320
Höhenbezug: DHHN2016

ALK eingefügt über virtuelle Paßpunkte

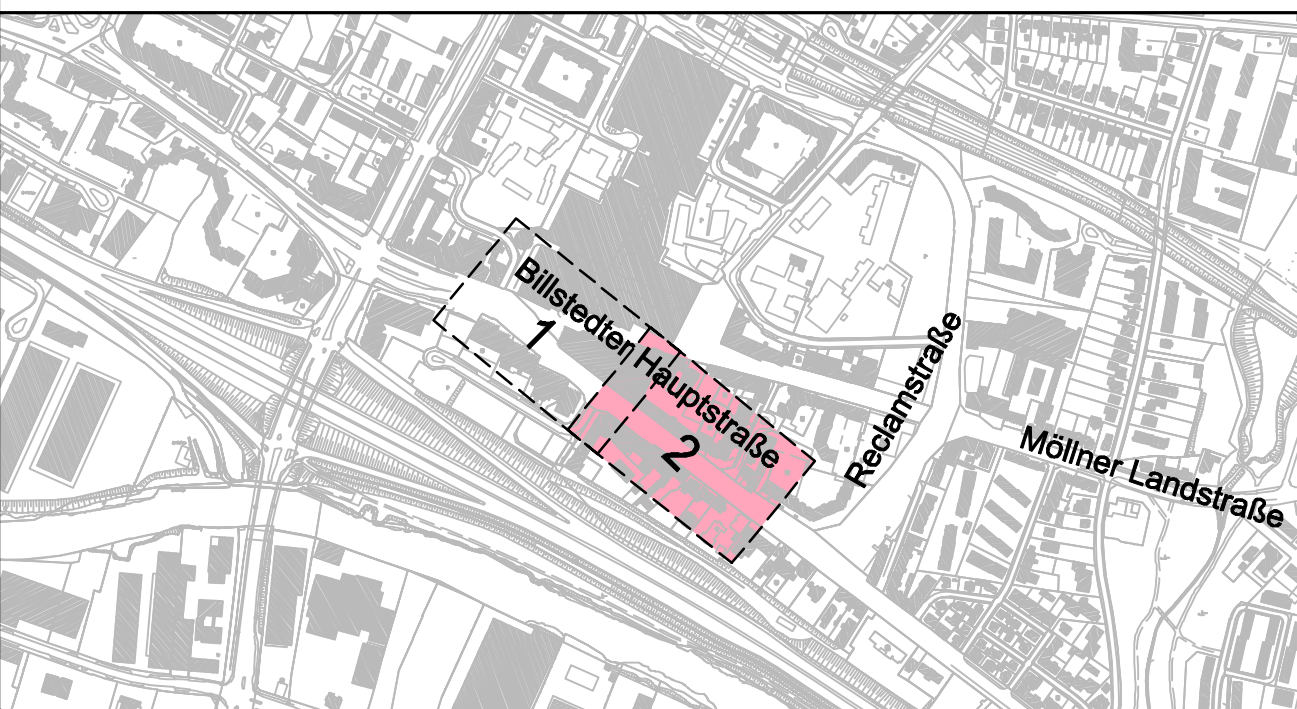

 Beratende Ingenieure für BAU-VERKEHR-VERMESSUNG GmbH	Hasselbrookstraße 33 22089 Hamburg Tel: 040 - 25 19 57-0 E-Mail: office@sbi.de		Name / Kürzel	Datum
			Bearbeitet	Sen / Walter
			Geprüft	Hitsch
			GF	gez. Großmann

Index	Änderungen und Ergänzungen	Bearbeitet (Name)	Leit- / Kurzzeichen und Unterschrift	Datum

Bedarfs- und Realisierungsträger: Freie und Hansestadt Hamburg Bezirksamt Hamburg-Mitte Dezernat Wirtschaft, Bauen und Umwelt Fachamt Management des öffentlichen Raumes Abteilung Straßen			
Baumaßnahme: Sanierungsgebiet "Billstedter-Zentrum" RISE und Bündnis für den Radverkehr		Bearbeitet: Datum: 05.03.2024 gez. Große Unterschrift, Projektleiter / Sachbearbeiter	
Teilbaumaßnahme: Umgestaltung Billstedter Hauptstraße/ Reclamstraße, M6.4, Velorouten 8/14		Fachtechnisch geprüft: Datum: 05.03.2024 gez. Ries Unterschrift, Abschnittsleiter	
Planinhalt: Lageplan		Aufgestellt: Datum: 05.03.2024 gez. Gerundt Unterschrift, Abteilungsleiter	
Zeichnung Nr: 02-02		Maßstab: 1 : 250	
Geprüft: Datum: 07.02.2024 gez. Hahn Unterschrift, technische Aufsicht		Freigegeben: Datum: 05.03.2024 gez. Hinz Unterschrift, Fachamtsleiter	