


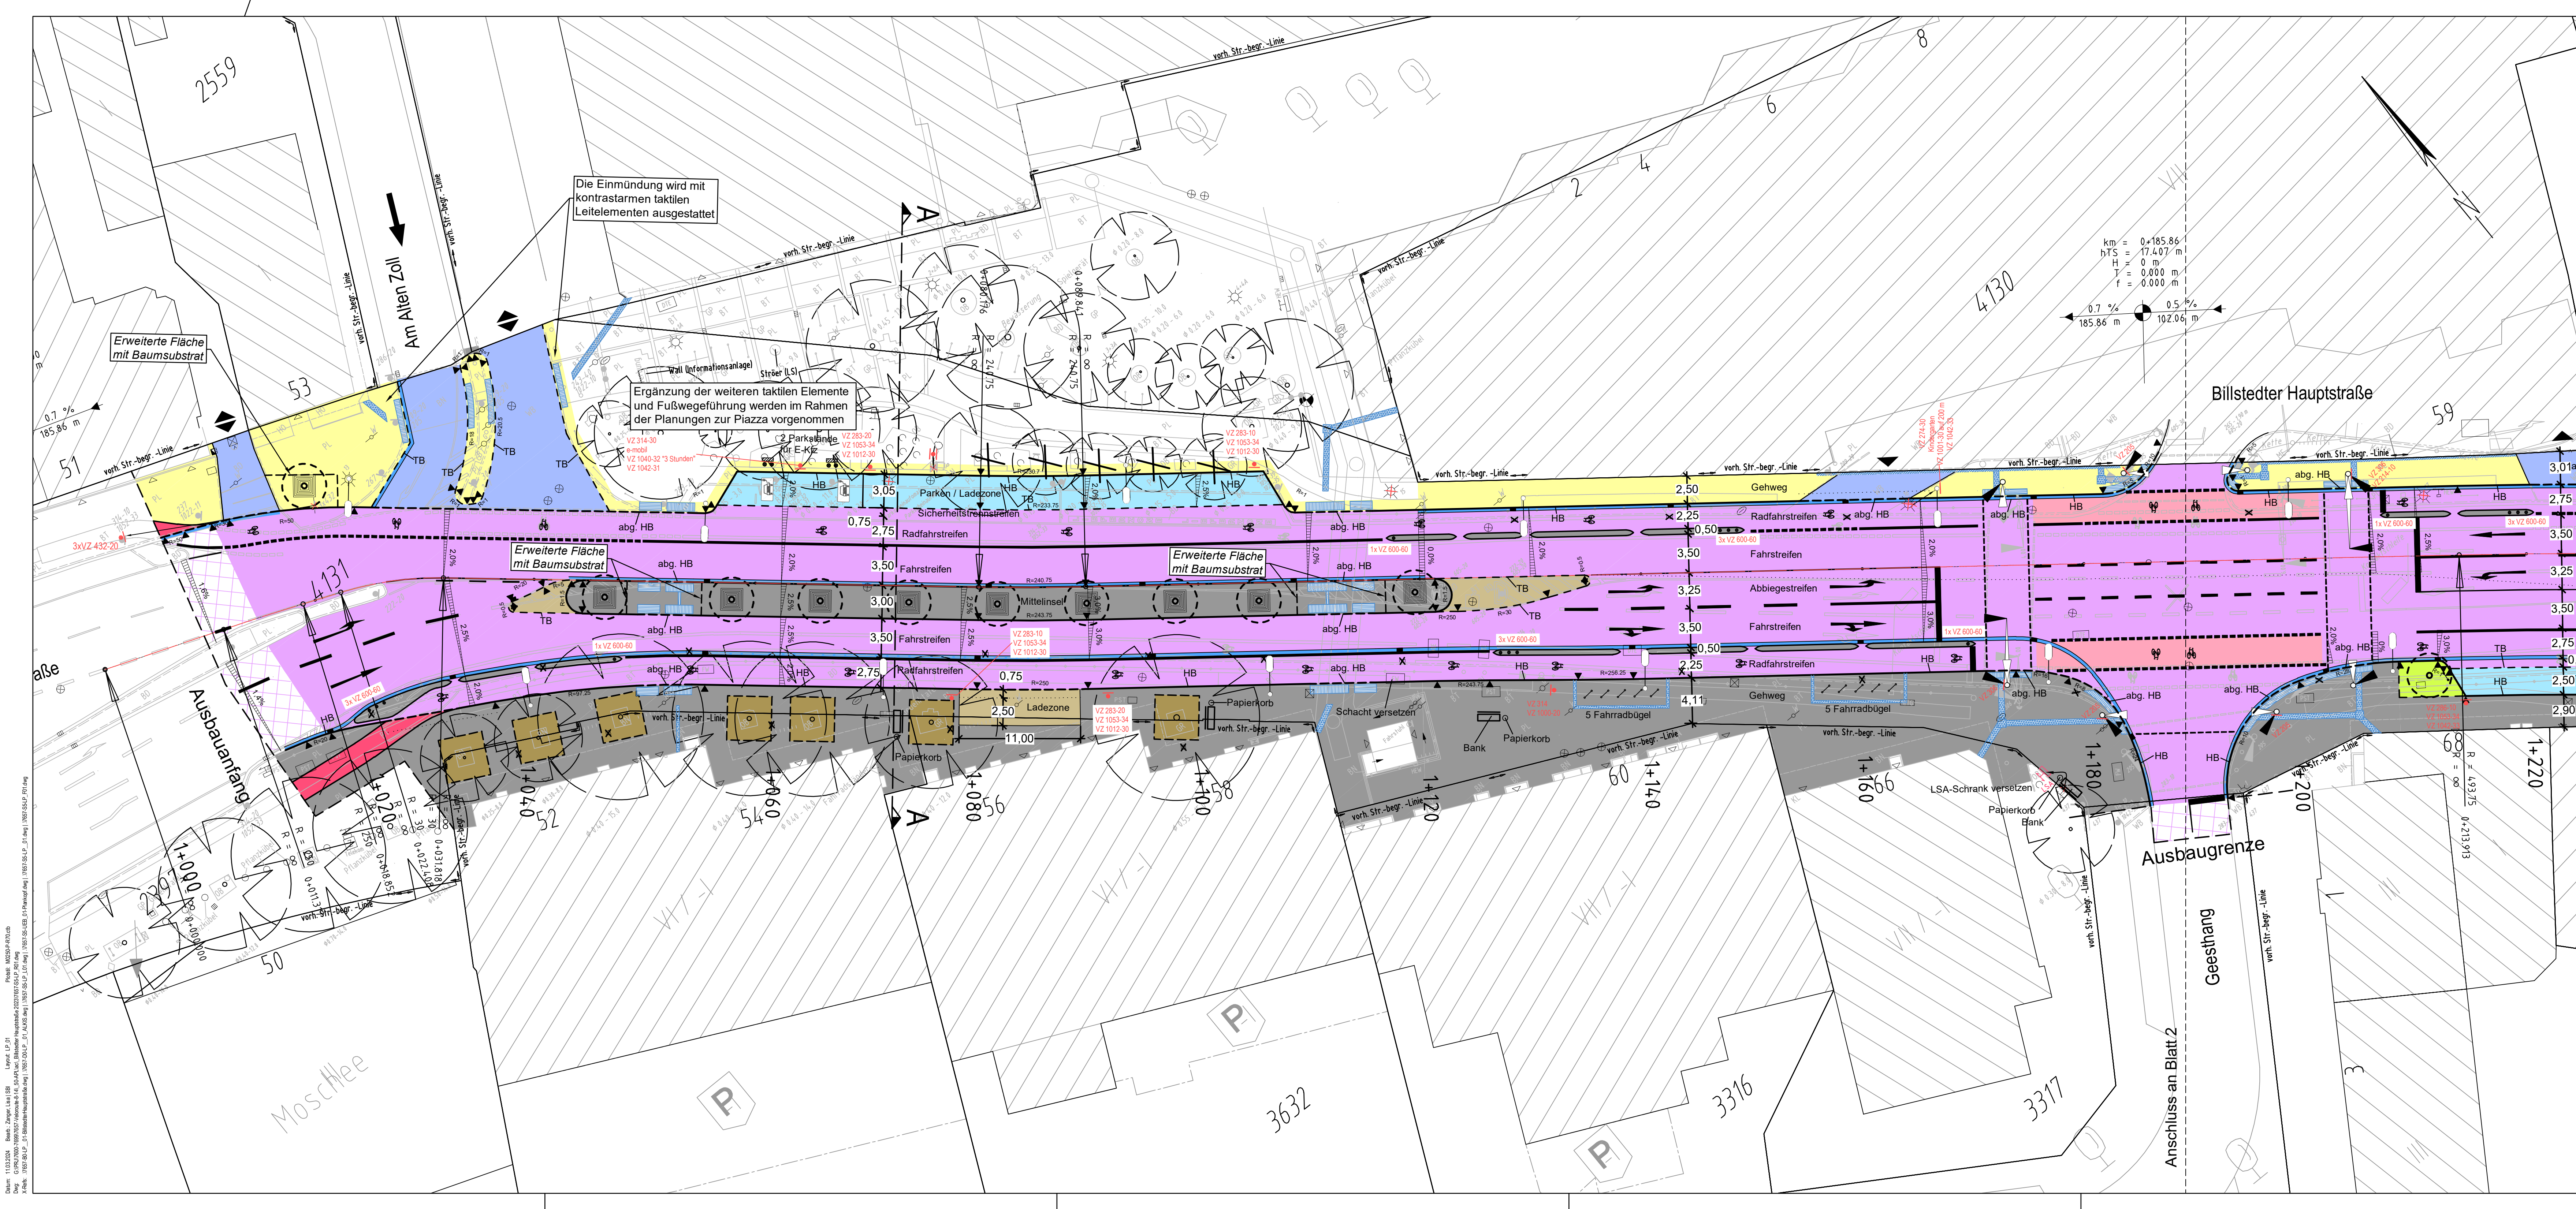


Legende

- Hochbord (HB)
- abgesenktes Hochbord (abg. HB)
- Flachborde (F15)
- Tiefbord (TB)
- Flurstücksgrenze
- Achse
- Querschnittsline
- Poller
- Fahrradbügel
- Baumstützbügel
- Bank
- vorh. / aufzuh. / gepl. Beleuchtung
- vorh. / zu fallender / gepl. Baum
- Baumrost
- vorh. / aufzuh. / gepl. Straßenaufbau
- Grundstückszufahrt
- Bogen mit einem Radius von 20 m
- Piktogramm (mit Pfeil)
- aufzuh. / gepl. LSA-Masten
- geplantes Verkehrszeichen mit Nummer
- Befestigungsart bituminös, Vollausbau
- Befestigungsart bituminös, Deckenerneuerung
- Wasserlauf
- Befestigungsart Betonwabenstein (Parkflächen)
- Befestigungsart Betonwabenstein (Überfahrten)
- Befestigungsart Betonsteinpflaster (Radweg)
- Flächenmarkierung Radfahrerturf (rot)
- Befestigungsart Großformatplatte (Gehweg) 75x50x12 Sandst.-Gelb-Grau
- Befestigungsart Betonsteinpflaster (Gehweg, Insel) 50x50x7
- Befestigungsart Rasengitterstein
- Befestigungsart Granitgroßpflaster (Insel)
- Befestigungsart Grünfläche
- Mineralische Muldschicht o.ä. (begebar)
- Bodenindikatoren nach DIN 32984 Rillenplatten
- Bodenindikatoren nach DIN 32984 Noppenplatten
- Piazza

- Planungshinweise:
- Bei Arbeiten im Bereich der Bäume (Ausbau der Borde, Materialaustausch, etc.) sind geeignete Maßnahmen im Wurzelbereich vorzunehmen.
- Vermessungsgrundlage:
- LGV, Stand Oktober 2017 (Billstedter Hauptstraße)

Lagebezug: ETRS89
Abbildung: GK
Lagestatus: 320
Höhenbezug: DHHN2016

ALK eingefügt über virtuelle Paßpunkte

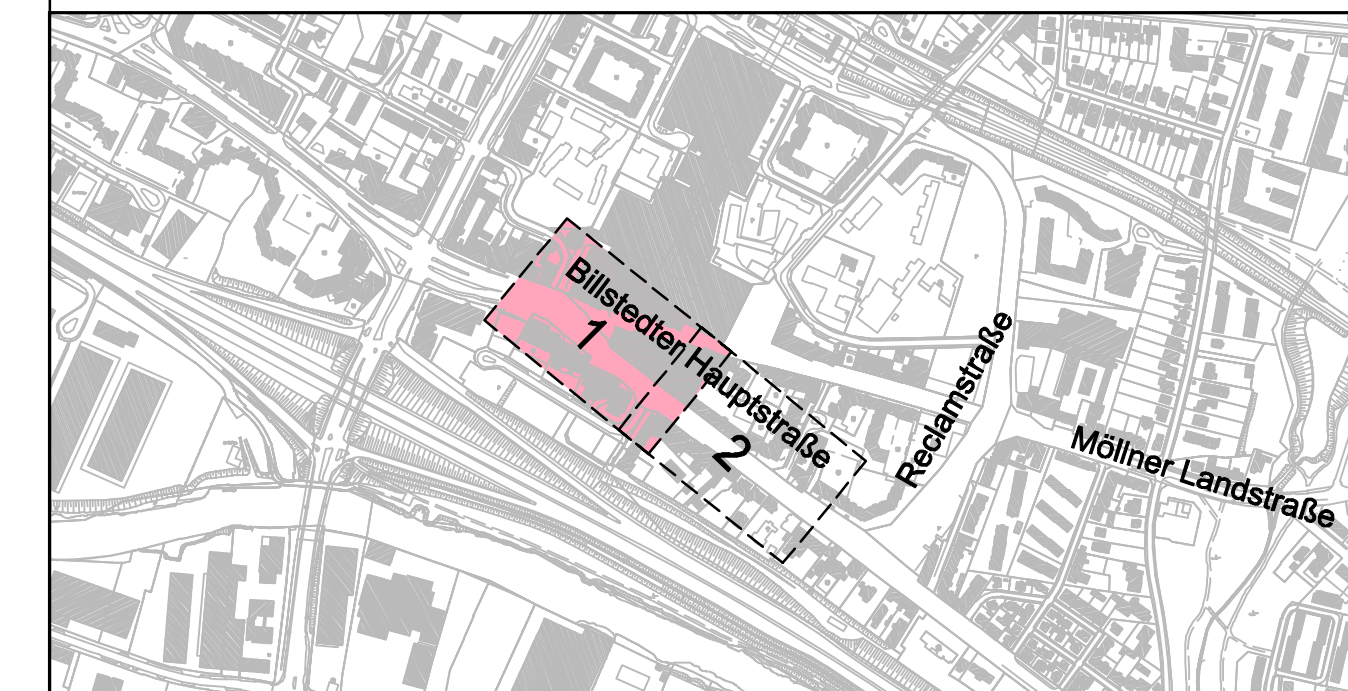

 Beratende Ingenieure für BAU-VERKEHR-VERMESSUNG GmbH	Hasselbrookstraße 33 22089 Hamburg Tel: 040 - 25 19 57-0 E-Mail: office@sbi.de	Name / Kürzel	Datum
		Bearbeitet: Sen / Walter	15.02.2024
		Geprüft: Hirsch	15.02.2024
		GF: gez. Großmann	15.02.2024

Index	Änderungen und Ergänzungen	Bearbeitet (Name)	Leit- / Kurzzeichen und Unterschrift	Datum

Bedarfs- und Realisierungsträger:		Freie und Hansestadt Hamburg Bezirksamt Hamburg-Mitte Dezernat Wirtschaft, Bauen und Umwelt Fachamt Management des öffentlichen Raumes Abteilung Straßen	
Baumaßnahme:		Sanierungsgebiet "Billstedter-Zentrum" RISE und Bündnis für den Radverkehr	
Teilbaumaßnahme:		Umgestaltung Billstedter Hauptstraße/ Reclamstraße, M6.4, Velorouten 8/14	
Planinhalt:		Lageplan	
Zeichnung Nr: 02-01		Maßstab: 1 : 250	
Geprüft:		gez. Hahn	
Datum: 07.02.2024		Unterschrift, technische Aufsicht	
Bearbeitet:		gez. Große	
Datum: 26.02.2024		Unterschrift, Projektleiter / Sachbearbeiter	
Fachtechnisch geprüft:		gez. Ries	
Datum: 27.02.2024		Unterschrift, Abschnittsleiter	
Aufgestellt:		gez. Gerundt	
Datum: 27.02.2024		Unterschrift, Abteilungsleiter	
Freigegeben:		gez. Hinz	
Datum: 28.02.2024		Unterschrift, Fachamtsleiter	